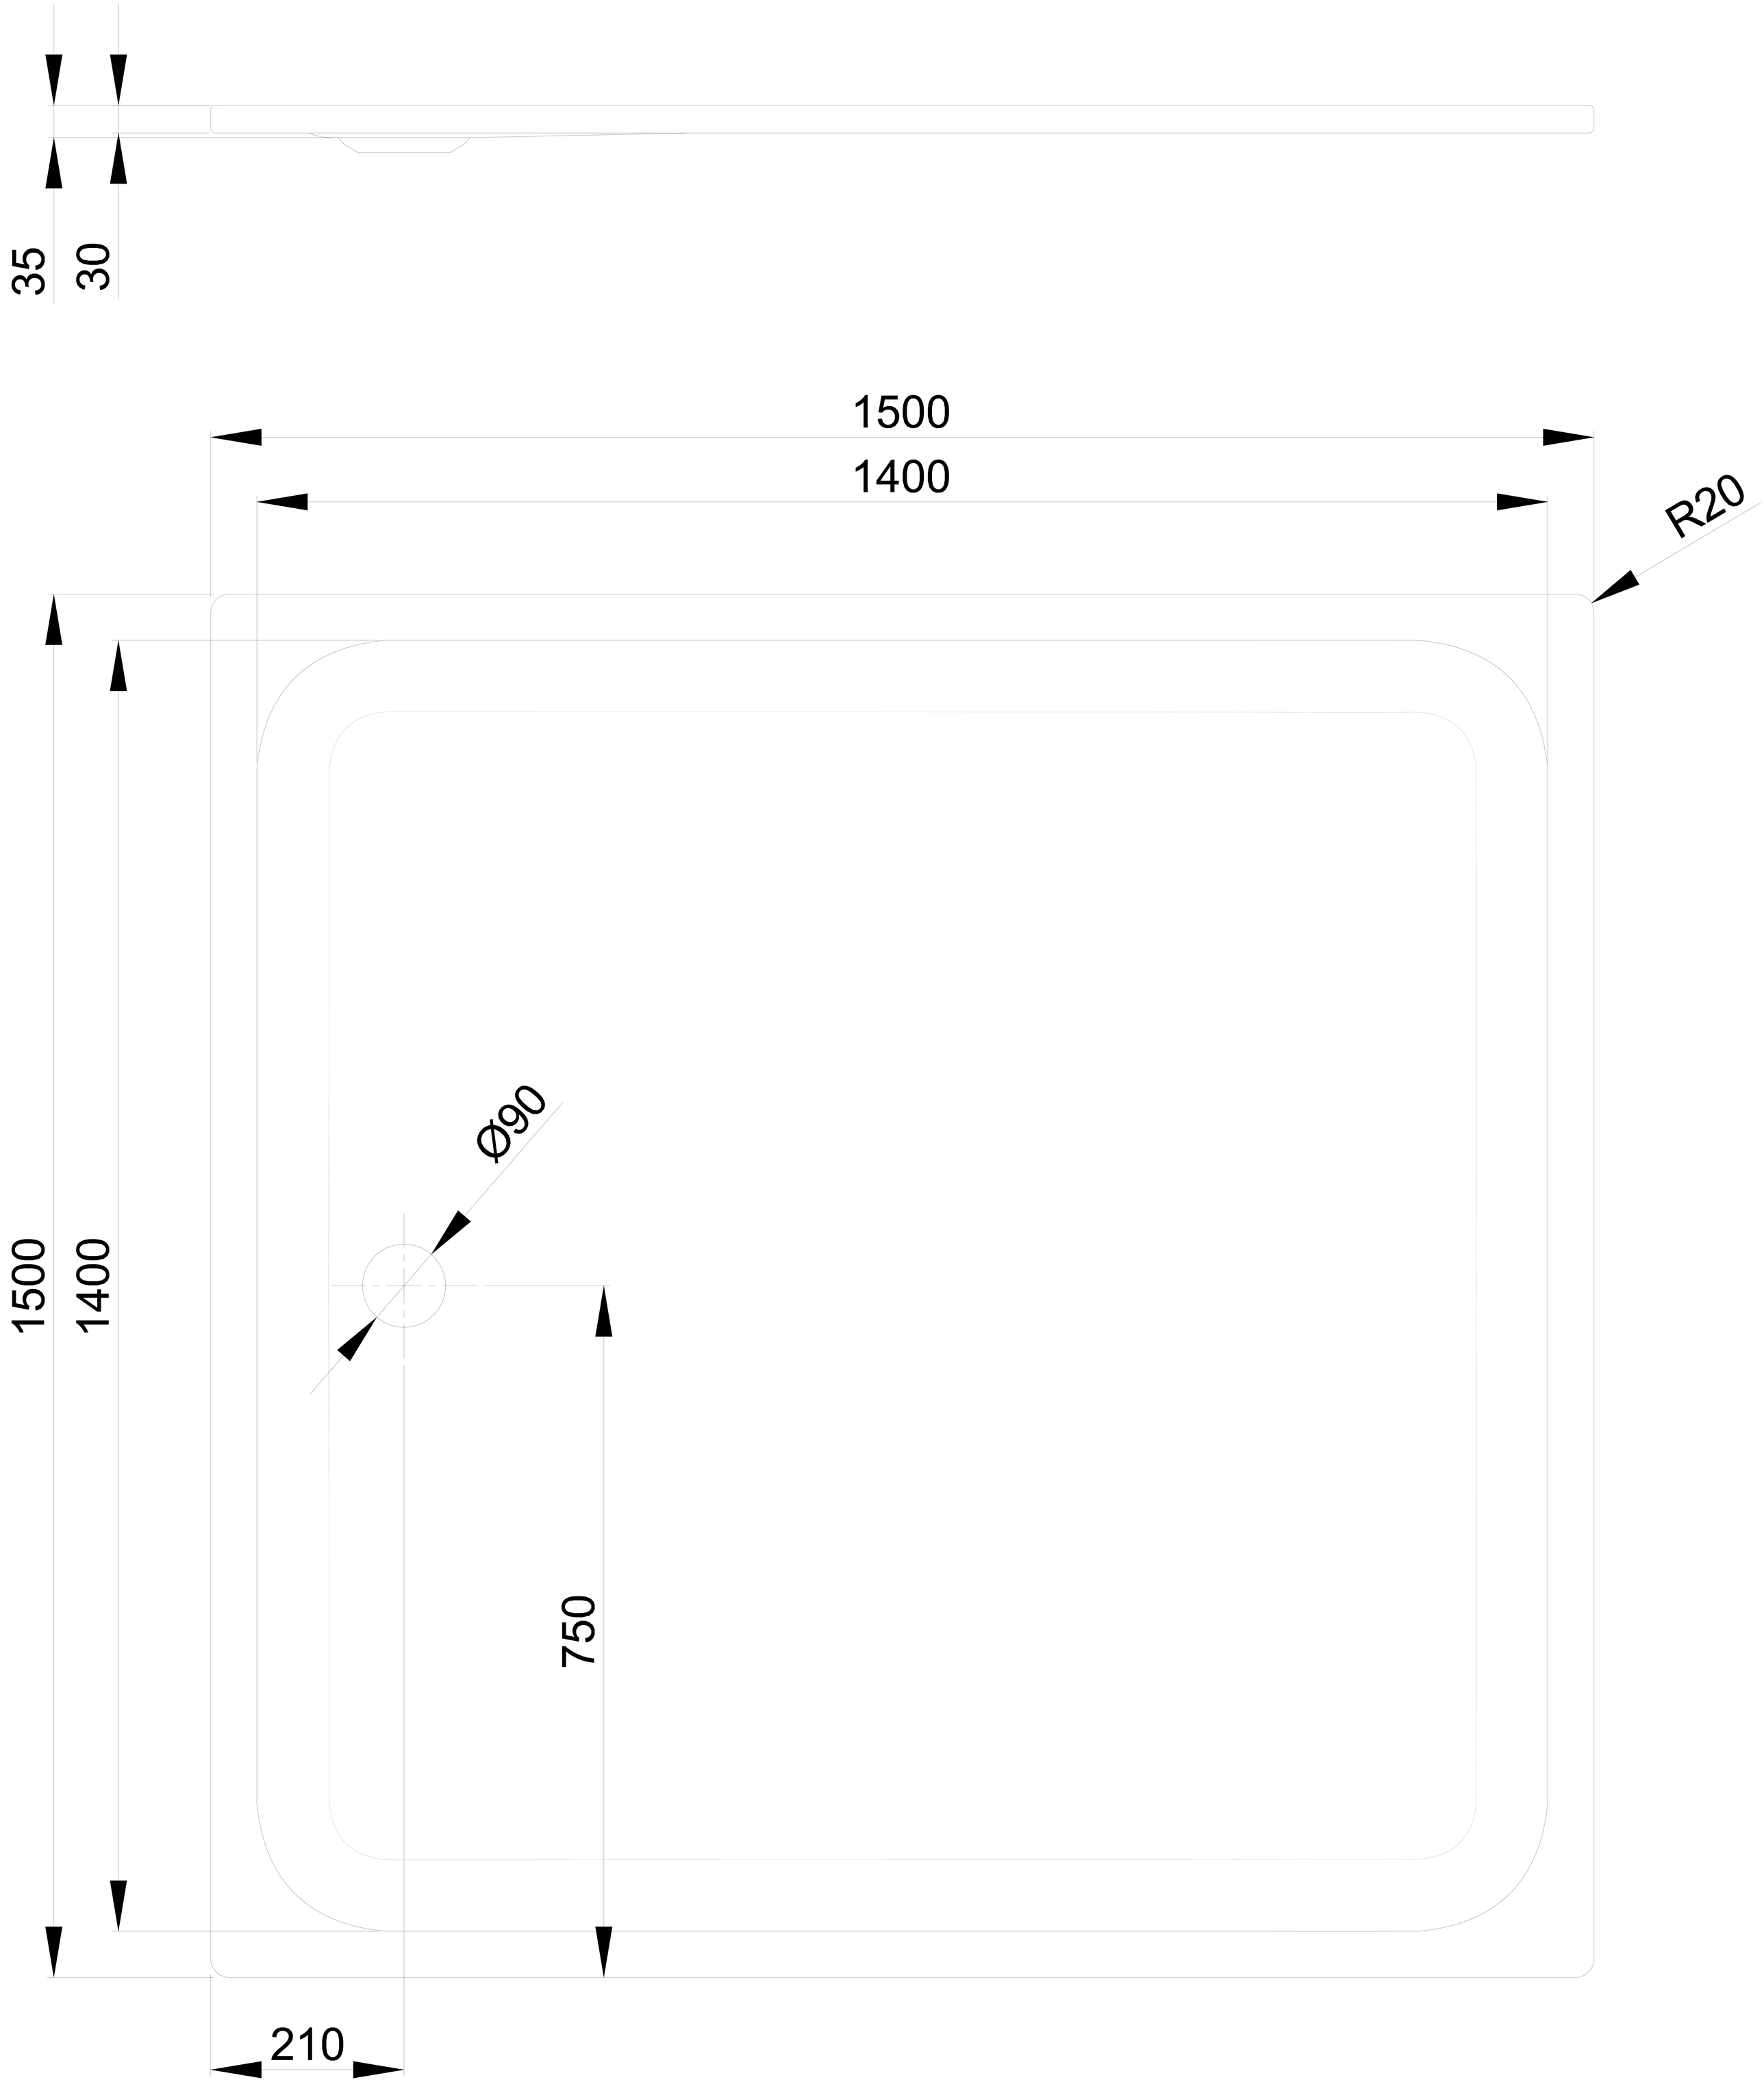
35
30
1500
1400
R20
1500
1400
Ø90
750
210